


KÖPINGEN
1:2

1:1

N=6696020

2:1

Storavägen

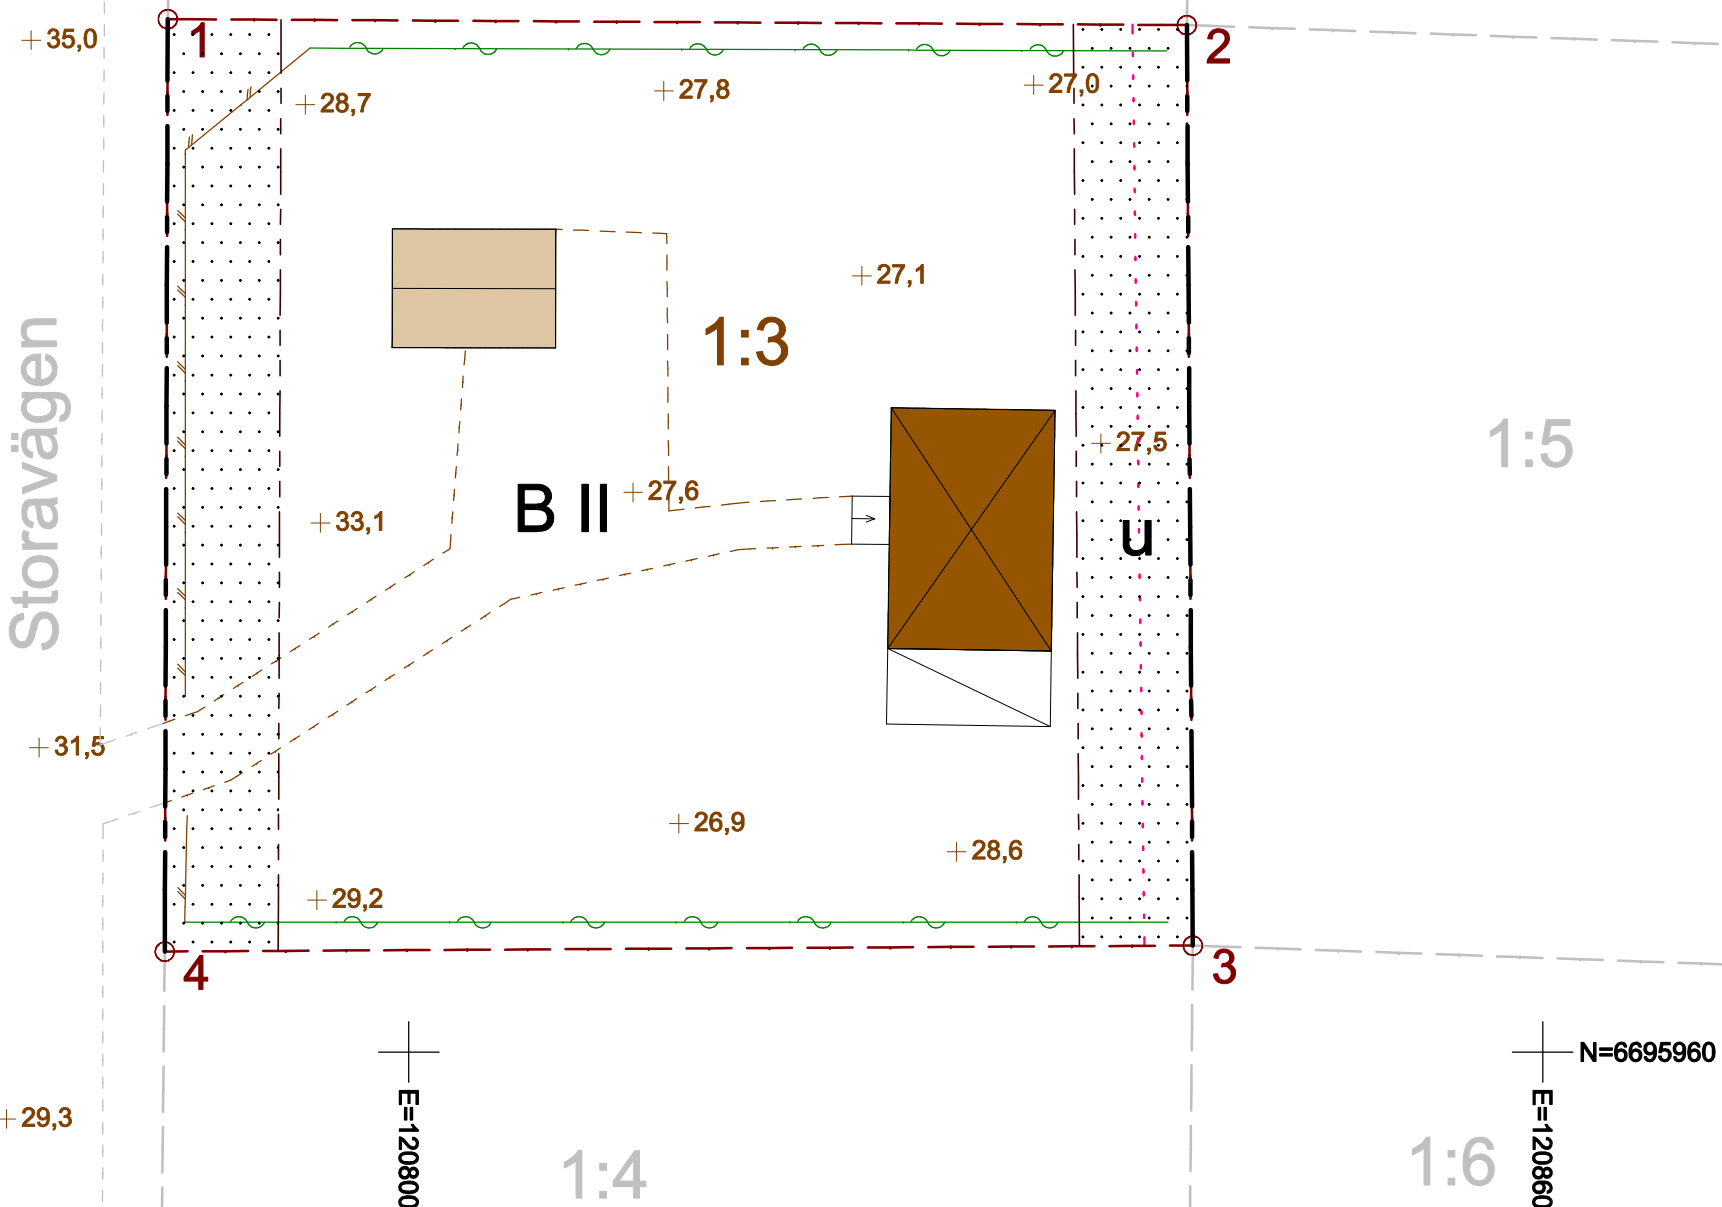

1:5

1:4

1:6

N=6695960

E=120860

E=120800

Fastighet: Köpingen 1:3

Planer och bestämmelser

Plan: Dp X lagakraft: 2050-01-01

Teckenförklaring

	Fastighetsgräns		Komplementbyggnad, inmätt i husliv
	Ledningsrätt, akt x		Veranda
	Användningsgräns		Marken får inte förses med byggnad
	Egenskapsgräns	B	Bostäder
	Häck staket	II	Högsta antal våningar
	Väggkant	u	Marken skall vara tillgänglig för allmän underjordisk ledning
	Gränspunkt		
	Inmätt markhöjd		
	Trappa		
	Bostadshus, inmätt i husliv		

Koordinatlista

Punkt ID	N	E	Beskrivning
1	6696014,645	120787,242	Rör i mark
2	6696014,328	120841,169	Rör i mark
3	6695965,636	120841,486	Rör i mark
4	6695965,319	120787,084	Rör i mark

Höjder inmätta i överkant på gränsrör, 1 = + 30,45 m, 2 = +27,00 m, 3 = +26,67 m och 4 = +29,33 m.

Koordinatsystem i plan: SWEREF 99 18 00

Koordinatsystem i höjd: RH 2000

Fastighetens areal: 2654 kvm.

Kvalitet gränser: 0,05 m.

Kvalitet detaljer: Varierande.



TIERPS
KOMMUN

Nybyggnadskarta

över
Köpingen 1:3

Upprättad
Kartans giltighetstid: 2 år

Skala: 1:400

