


Gällande detaljplan

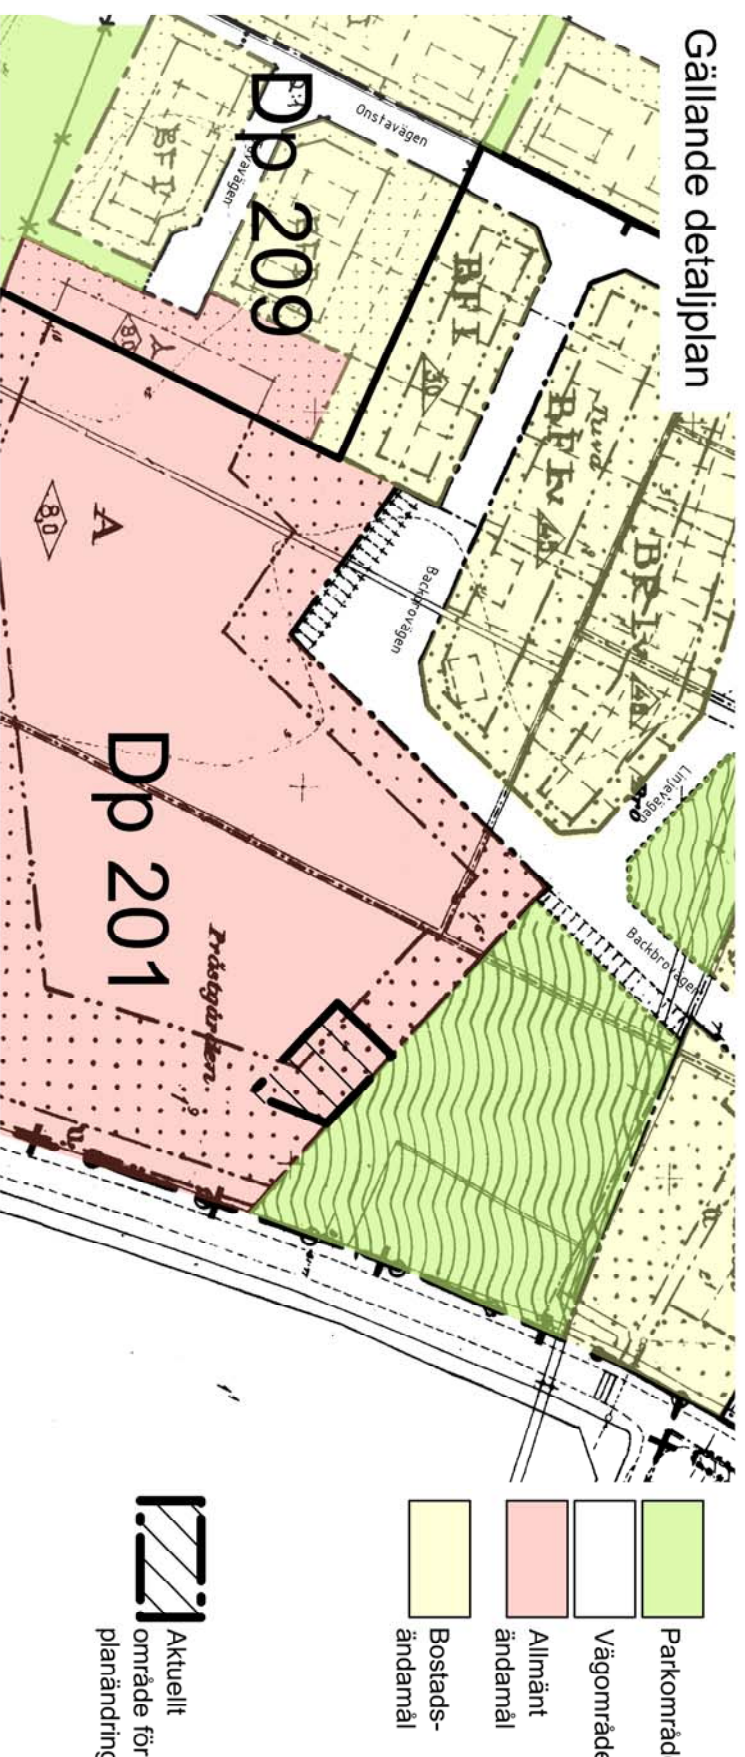

ÄNDRING AV DETALJPLAN PLANKARTA MED BESTÄMMELSER TILLÄGG TILL PLANBESTÄMMELSER

Följande gäller inom områden med nedanstående beteckningar. Endast angiven användning och utformning är tillåten. Bestämmelser utan beteckning gäller inom hela planområdet.

GRÄNSBETECKNINGAR

— Plangräns — Användningsgräns — Egenskapsgräns

Användning av kvartersmark

E Teknisk anläggning, värmepanna

S Skola

Egenskapsbestämmelser för kvartersmark

◊ 8 Högsta byggnadshöjd i meter.

Administrativa bestämmelser

GENOMFÖRANDETID

Genomförandetiden är 5 år från den dag då planen vinner laga kraft.

HUVUDMANNASKAP

Planändringen innehåller ingen allmän platsmark

ANTAGANDEHANDLING

PLANEKONOMI

Planavgift kommer regleras genom planavtal.

STANDARDFÖRFARANDE

Övriga handlingar:

planbeskrivning samrådsredogörelse
fastighetsförteckning granskningsutlåtande

Reglerar markanvändning och byggande enligt PBL 2010:900

Ändring av DETALJPLAN för

Tierps kyrkby

Del av fastigheten Tierps kyrkby 2:1

Upprättad av Samhällsbyggnad 2017.09.19




**TIERPS
KOMMUN**

Patrick Vikström
planhandläggare

Kenneth Ottosson
plantekniker

Skala 1:2000 Ursprungsformat A3

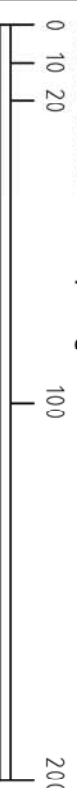

ÄDp 201

GRUNDKARTA

Upprättad av Tierps kommun Ajourförd 2017.06.14

Beteckningar

| | |
|----------------------------------|------------------------------|
| Traktgräns | Bostadshus |
| Fastighetsgräns | Uthus |
| Gräns för gemensamhetsanläggning | Skärmtak |
| Leidingrätt | Avvägd höjd |
| Vägkant | Registernummer för fastighet |
| Dike | Rutnätspunkt |
| Ägostlagsgräns | Polygonpunkt |
| Nivåkurva | Fixpunkt |
| Strödnur | Leidingrätt |
| Staket | |
| Slant | |
| Lövskog | |
| Barrskog | |

| | |
|--|------------------------------|
| | Bostadshus |
| | Uthus |
| | Skärmtak |
| | Avvägd höjd |
| | Registernummer för fastighet |
| | Rutnätspunkt |
| | Polygonpunkt |
| | Fixpunkt |
| | Leidingrätt |

Koordinatsystem LOKALT
Höjdsystem RH00



NORR

ÖVERSIKT

