




PLAN BOTTENVÅNING

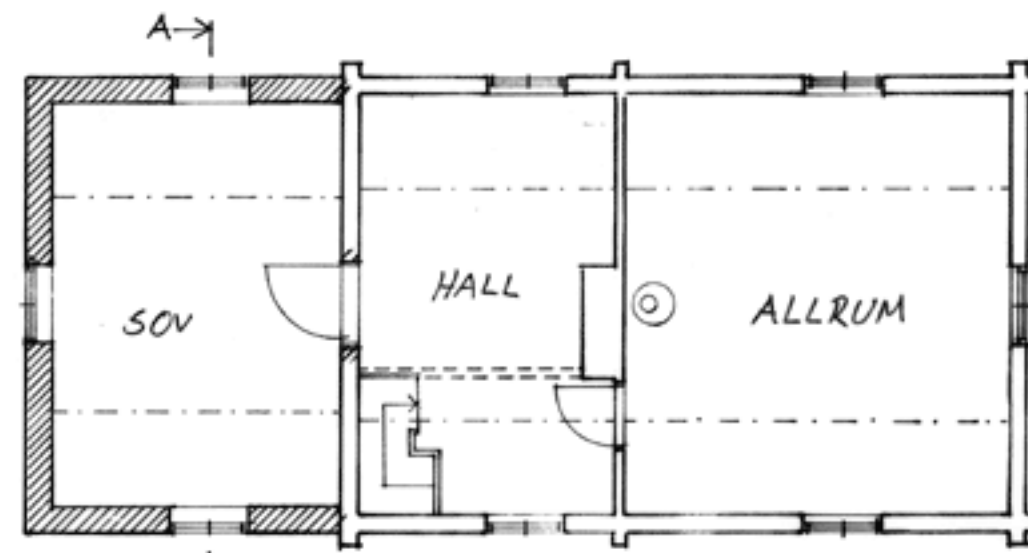


PLAN ÖVERNÅNING

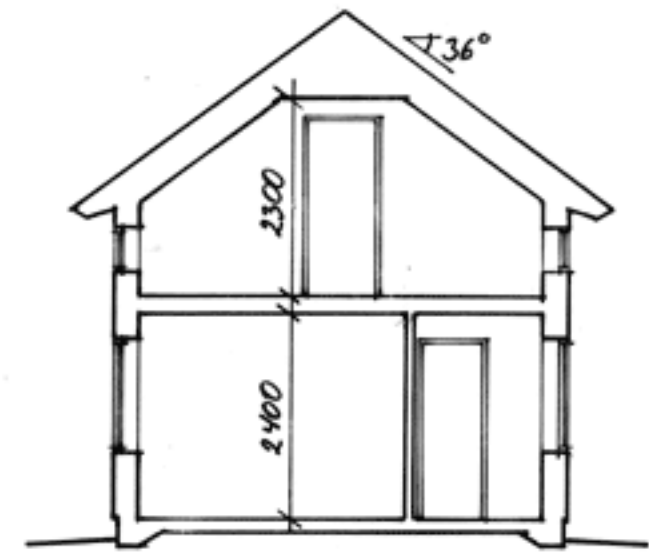


SEKTION A-A

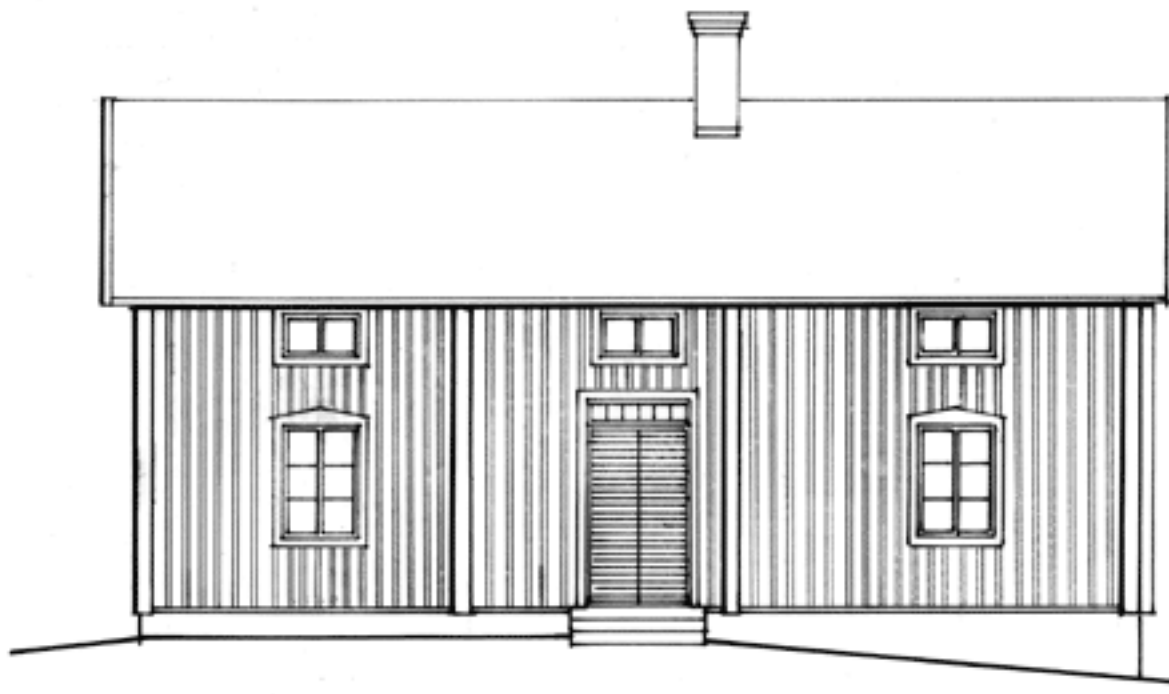

FASAD SYDVÄST

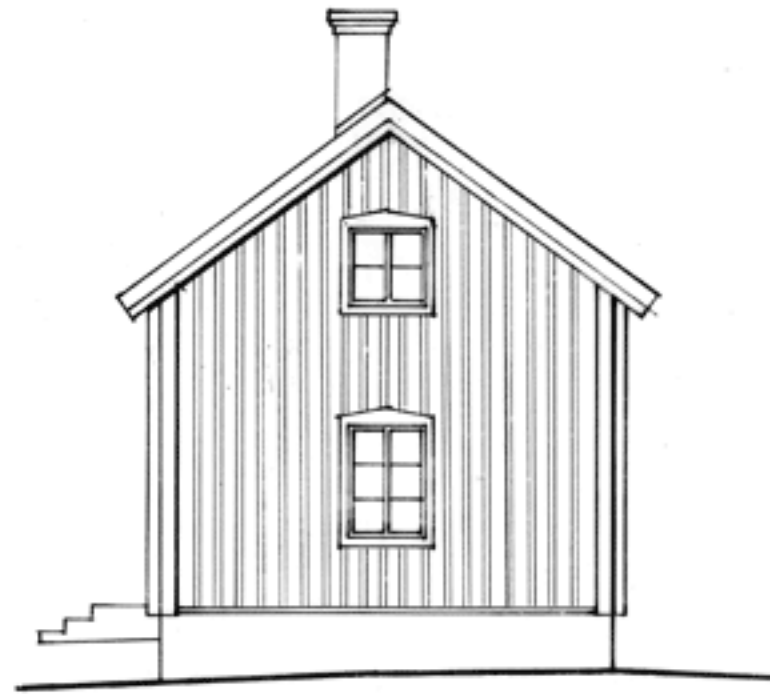


FASAD SYDÖST

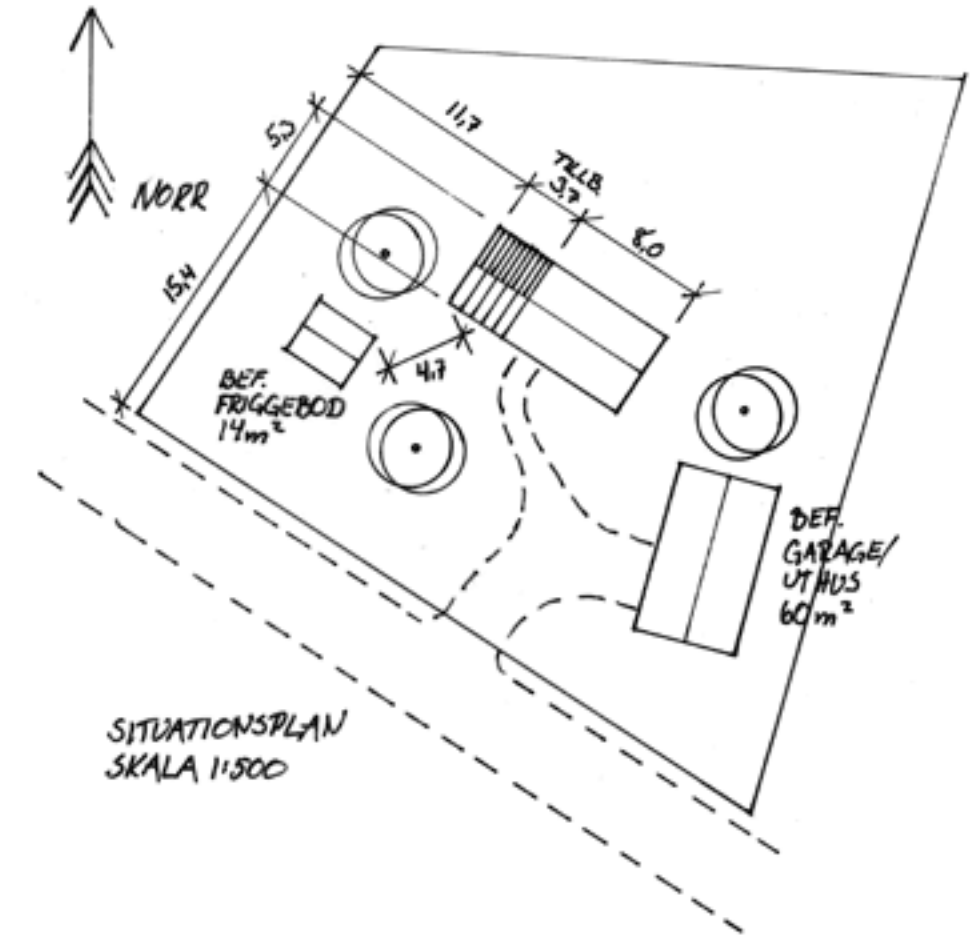

SITUATIONSPLAN
SKALA 1:500



FASAD NORDVÄST

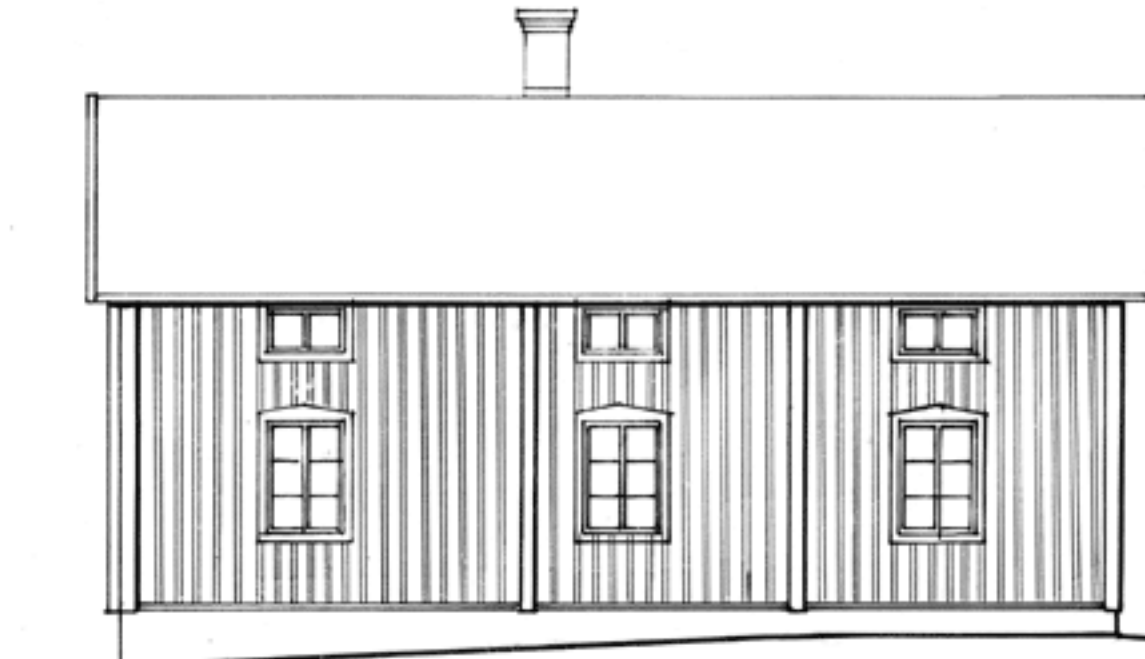

FASAD NORDÖST

PLANERAD MARKLINJE
BEF. MARKLINJE

BYGGLOVS-RITNING
UGGLEBO 1:4
TILLBYGGNAD AV FRITIDSHUS
RITAT AV KRISTINA ALM 2011-09-23

SKALA 1:100

